
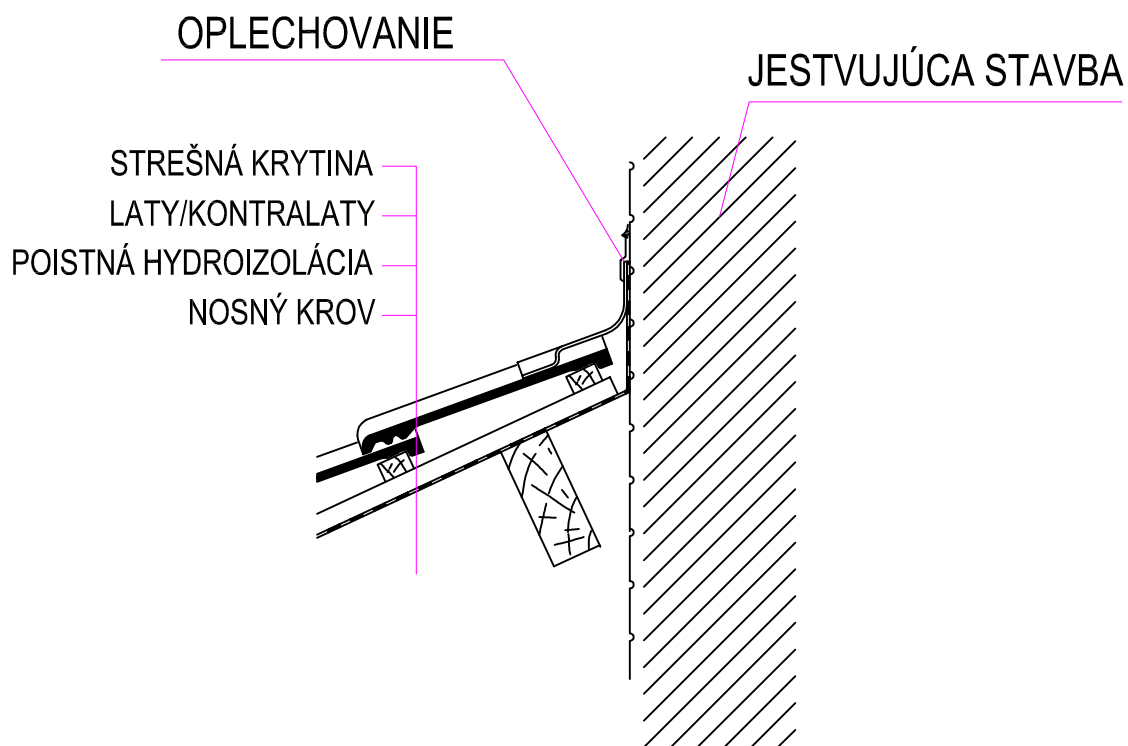



DETAIL NAPOJENIA STRECHY NA EXITUJÚCU STAVBU

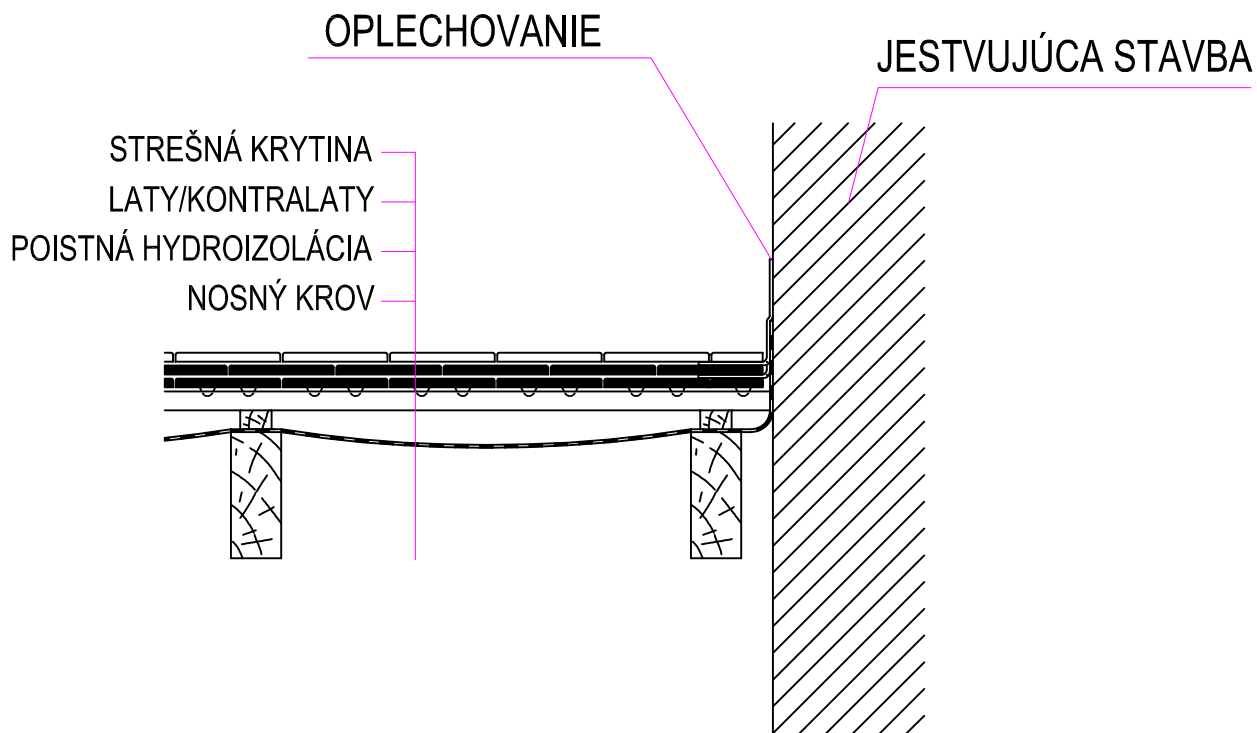

ZODP. PROJEKTANT: ING. ĽUBOMÍR FORIŠKA	KRESLIL: ING. ĽUBOMÍR FORIŠKA	PROJEKTOVAL: ING. ĽUBOMÍR FORIŠKA		
MIESTO: Unín, p.č.: 393/1		STUPEŇ PD: STAVEBNÉ KONANIE		
INVESTOR: Obec Unín		FORMÁT: 1XA4		
NÁZOV STAVBY: POŽIARNA ZBROJNICA REKONŠTRUKCIA		DÁTUM: 7/2017		
DRUH VÝKRESU: DETAILY STRECHY		MIERKA: 1:20	ČÍSLO VÝKRESU: S5	