


EXISTUJÚCA ASFALTOVÁ KOMUNIKÁCIA

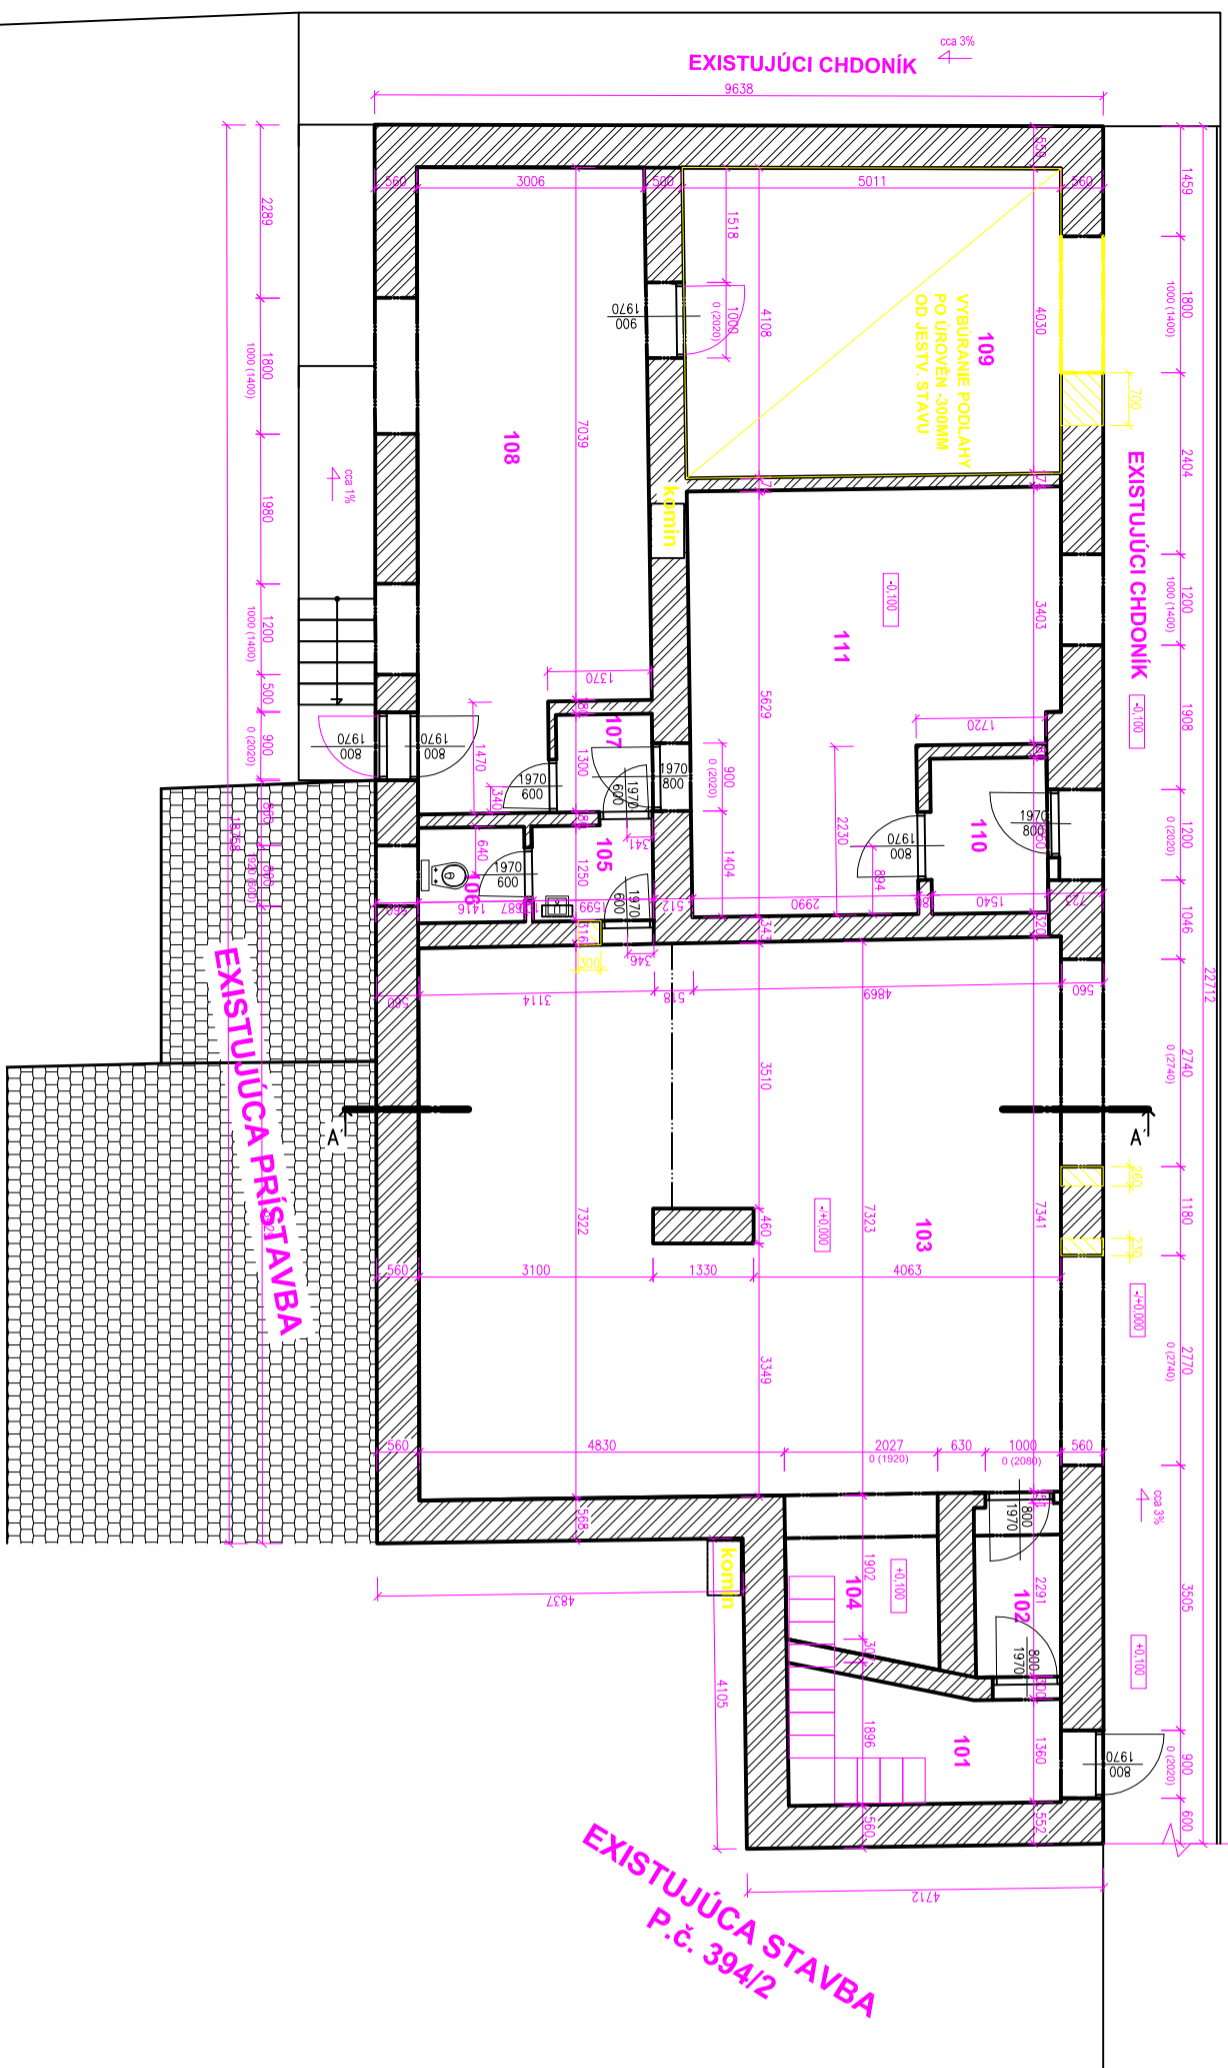


LEGENDA MIESTNOSTÍ - EXISTUJÚCI STAV					
Číslo miest.	Miestnosť	Plocha (m ²)	Podlaha	Povrchy konštrukcii	
				Steny	Strop
101	schodisko	5,57	cem. poter	vápenocementová omietka, vnútorná maľba biela	vápenocementová omietka, vnútorná maľba biela
102	chodba	2,58	cem. poter	vápenocementová omietka, vnútorná maľba biela	vápenocementová omietka, vnútorná maľba biela
103	garáž	62,12	cem. poter	vápenocementová omietka, obklad	vápenocementová omietka, vnútorná maľba biela
104	príručný sklad	4,29	cem. poter	vápenocementová omietka, obklad	vápenocementová omietka, vnútorná maľba biela
105	chodba	2,02	keramická dlažba	vápenocementová omietka, vnútorná maľba biela	vápenocementová omietka, vnútorná maľba biela
106	WC	1,77	keramická dlažba	vápenocementová omietka, vnútorná maľba biela/keramický obklad	vápenocementová omietka, vnútorná maľba biela
107	chodba	1,63	pvc	vápenocementová omietka, vnútorná maľba biela	vápenocementová omietka, vnútorná maľba biela
108	šatňa	24,04	pvc	vápenocementová omietka, vnútorná maľba biela	vápenocementová omietka, vnútorná maľba biela
109	spoločenská miestnosť	20,22	pvc	vápenocementová omietka, vnútorná maľba biela	vápenocementová omietka, vnútorná maľba biela
110	vstupná chodba	3,16	pvc	vápenocementová omietka, vnútorná maľba biela	Tankovská omietka
111	spoločenská miestnosť	23,33	pvc	vápenocementová omietka, vnútorná maľba biela	Tankovská omietka
201	podkrovie	149,00	drevené dosky		
	Plocha spolu	299,73			

LEGENDA KONŠTRUKCIÍ:



POZNÁMKA:

- ROZMERY STAVBY ZAKOTOVANÉ NA VÝKRESOCH SÚ ORIENTAČNÉ
- PROJEKTOVÁ DOKUMENTÁCIA PRE STAVEBNÉ POVOLENIE NENAHŔADZA REALIZAČNÝ PROJEKT
- PREDMETOM BÚRACÍCH PRÁČ BUDE ODSTRÁNENIE STRECHY A MURIVA PO ÚROVŇ + 2,740m OD +0,000

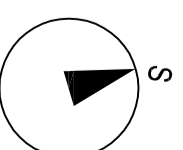

ZODP. PROJEKTANT: ING. LUBOMÍR FORIŠKA	KRESLIL: ING. LUBOMÍR FORIŠKA	PROJEKTOVAL: ING. LUBOMÍR FORIŠKA	
MIESTO: Uniň, p.č.: 393/1	STUPEŇ PD: STAVEBNÉ KONANIE		
INVESTOR: Obec Uniň	FORMÁT: 4XA4		
NÁZOV STAVBY: POŽIARNA ZBROJNICA REKONŠTRUKCIA	DÁTUM: 7/2017	ČÍSLO VÝKRESU: A2	
DRUH VÝKRESU: Pódorys	MIERKA: 1:100		