



EXISTUJÚCA ASFALTOVÁ KOMUNIKÁCIA

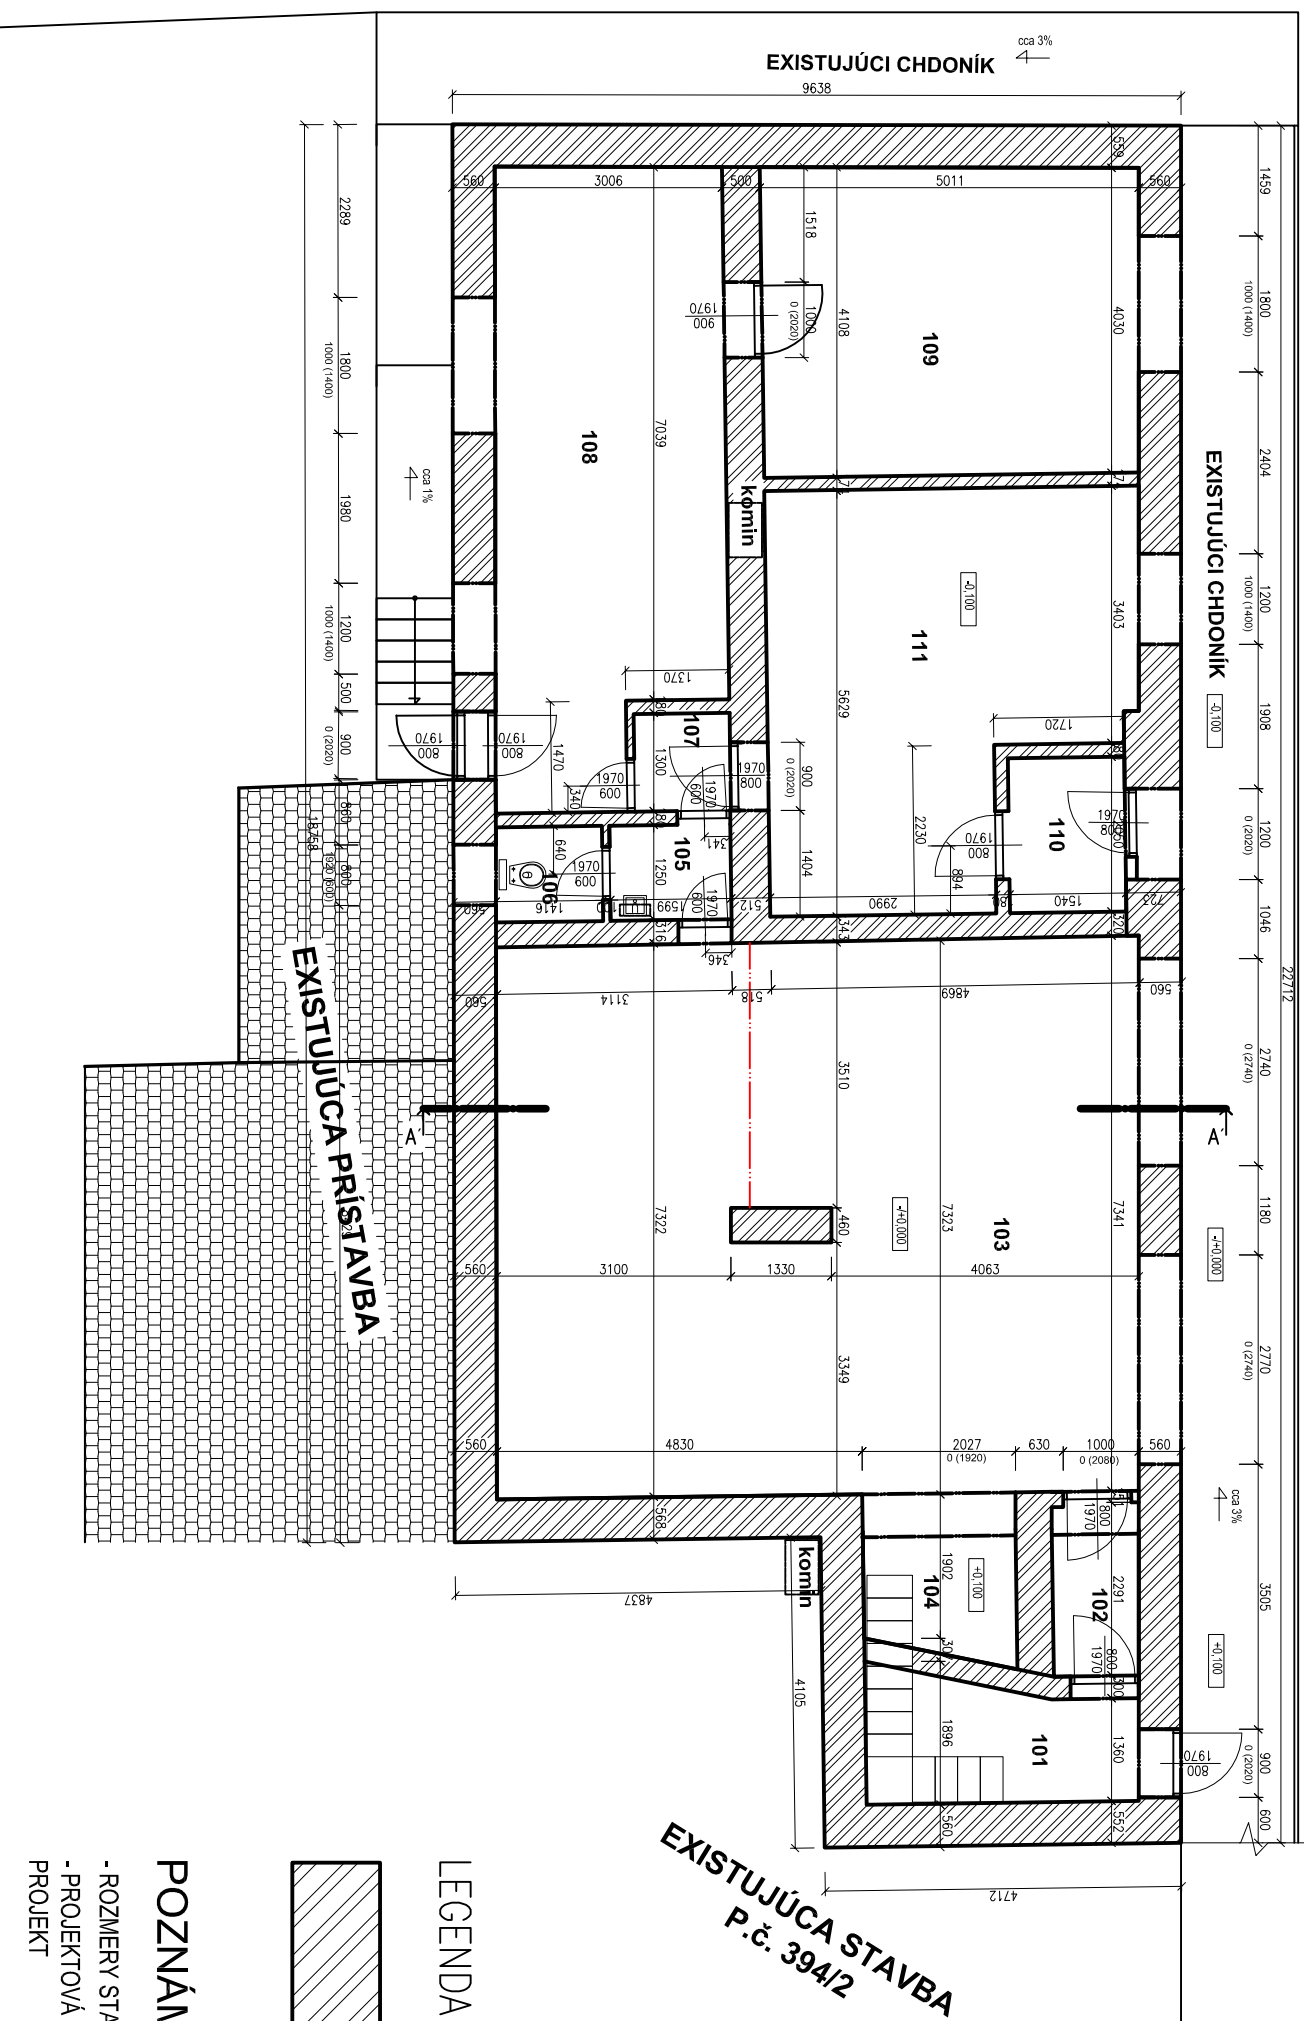

LEGENDA MIESTNOSTÍ - EXISTUJÚCI STAV					
Číslo miest.	Miestnosť	Plocha (m <sup>2</sup> )	Podlaha	Povrchy konštrukcií	Strop
101	schodisko	5,57	cem. poter	vápenocementová omietka, vnútorná maľba biela	vápenocementová omietka, vnútorná maľba biela
102	chodba	2,58	cem. poter	vápenocementová omietka, vnútorná maľba biela	vápenocementová omietka, vnútorná maľba biela
103	garáž	62,12	cem. poter	vápenocementová omietka, obklad	vápenocementová omietka, vnútorná maľba biela
104	príručný sklad	4,29	cem. poter	vápenocementová omietka, obklad	vápenocementová omietka, vnútorná maľba biela
105	chodba	2,02	keramická dlažba	vápenocementová omietka, vnútorná maľba biela	vápenocementová omietka, vnútorná maľba biela
106	WC	1,77	keramická dlažba	vápenocementová omietka, vnútorná maľba biela/keramický obklad	vápenocementová omietka, vnútorná maľba biela
107	chodba	1,63	pvc	vápenocementová omietka, vnútorná maľba biela	vápenocementová omietka, vnútorná maľba biela
108	šatňa	24,04	pvc	vápenocementová omietka, vnútorná maľba biela	vápenocementová omietka, vnútorná maľba biela
109	spoločenská miestnosť	20,22	pvc	vápenocementová omietka, vnútorná maľba biela	vápenocementová omietka, vnútorná maľba biela
110	visľupná chodba	3,16	pvc	vápenocementová omietka, vnútorná maľba biela	Tankovacia omietka
111	spoločenská miestnosť	23,33	pvc	vápenocementová omietka, vnútorná maľba biela	Tankovacia omietka
201	podkrovia	149,00	drevené dosky		
Plocha spolu		299,73			


LEGENDA KONŠTRUKCIÍ:

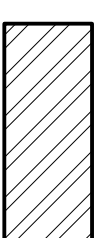

EXISTUJÚCE MURIVO – PLNÁ PALENÁ TEHLA

POZNÁMKA:

- ROZMIERY STAVBY ZAKÓTOVANÉ NA VÝKRESOCH SÚ ORIENTAČNÉ
- PROJEKTOVÁ DOKUMENTÁCIA PRE STAVEBNÉ POVOLENIE NENAHRADZA REALIZAČNÝ PROJEKT

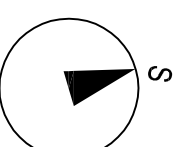

ZODP. PROJEKTANT: ING. LUBOMÍR FORIŠKA	KRESLIL: ING. LUBOMÍR FORIŠKA	PROJEKTOVAL: ING. LUBOMÍR FORIŠKA		
MIESTO: Uniň, p.č.: 393/1		STUPEŇ PD: STAVEBNÉ KONANIE		
INVESTOR: Obec Uniň		FORMÁT: 2XA4		
NÁZOV STAVBY: POŽIARNA ZBRONJICA REKONŠTRUKCIA		DÁTUM: 7/2017		ČÍSLO VÝKRESU: <b>A2</b>
DRUH VÝKRESU: Pódorys				