

SKLADBA KONŠTRUKCIÍ:

S1 Stena
 -maliarsky náter
 -vápenocementová omietka hr. 15mm
 -plná pálená tehla hr. 560mm
 -vápenocementová omietka hr. 15mm
 -maliarsky náter

P1 Interiérová podlaha
 -cementový poter
 -základové konštrukcie


SK1 Stropná konštrukcia
 -laminát hr.8mm
 -OSB3 2x15mm,
 -drevený trámový strop+ ISOVER DOMO hr. 50mm
 -SDK hr.12mm + konštrukcia
 -maliarsky náter

SK2 Stropná konštrukcia
 -ISOVER DOMO hr. 50mm
 -parozábrana
 -SDK hr.12mm + konštrukcia
 -maliarsky náter


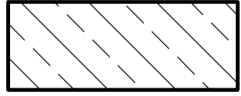

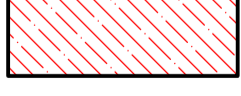

ST1 Strecha
 -plechová krytina
 -laty (podľa druhu zvolenej krytiny)
 -drevený krov

NOVÁ SKLADBA KONŠTRUKCIÍ V MIESTNOSTI 109

Podlaha
 -epoxidový
 -cementový poter C20
 -hydroizácia
 -betonová doska hr. 150mm, KARI 8-150*150mm
 -zhutnené kamenivo 0-32mm, hr. 100mm

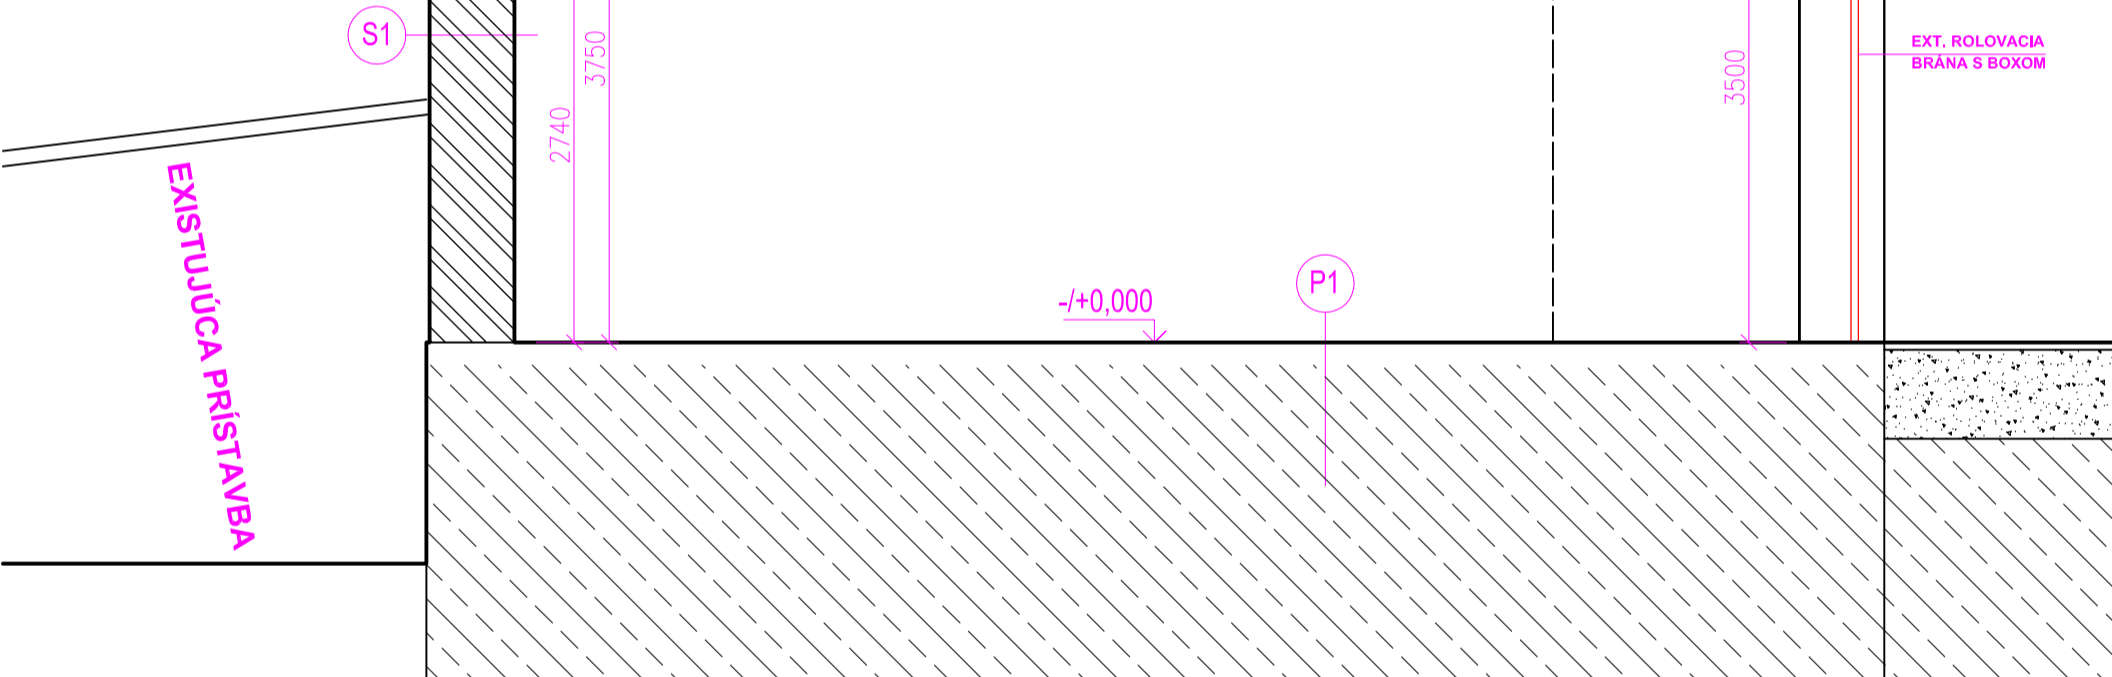


LEGENDA KONŠTRUKCIÍ:

-  EXISTUJÚCE MURIVO – PLNÁ PÁLENÁ TEHLA
-  EXISTUJÚCE ZÁKLADOVÉ KONŠTRUKCIE
-  EXISTUJÚCI ŠTKOVÝ PODSYP
-  PLNÁ PÁLENÁ TEHLA
-  NAVRHOVANÁ KONŠTRUKCIA

POZNÁMKA:

- ROZMERY STAVBY ZAKÓTOVANÉ NA VÝKRESOCH SÚ ORIENTAČNÉ
- PROJEKTOVÁ DOKUMENTÁCIA PRE STAVEBNÉ POVOLENIE NENAHRÁDZA REALIZAČNÝ PROJEKT
- PRED REALIZÁCIOU NOVONAVRHOVANÝCH KONŠTRUKCIÍ JE NEVYHNUTNÉ ZAMERANIE SKUTOČNÝCH ROZMEROV STAVBY

ZODP. PROJEKTANT: ING. ĽUBOMÍR FORIŠKA	KRESLIL: ING. ĽUBOMÍR FORIŠKA	PROJEKTOVAL: ING. ĽUBOMÍR FORIŠKA		
MIESTO: Unín, p.č.: 393/1		STUPEŇ PD: STAVEBNÉ KONANIE		
INVESTOR: Obec Unín		FORMÁT: 2XA4		
NÁZOV STAVBY: POŽIARNA ZBROJNICA REKONŠTRUKCIA		DÁTUM: 7/2017		
DRUH VÝKRESU: Rez A-A'		MIERKA: 1:50	ČÍSLO VÝKRESU: A3	