

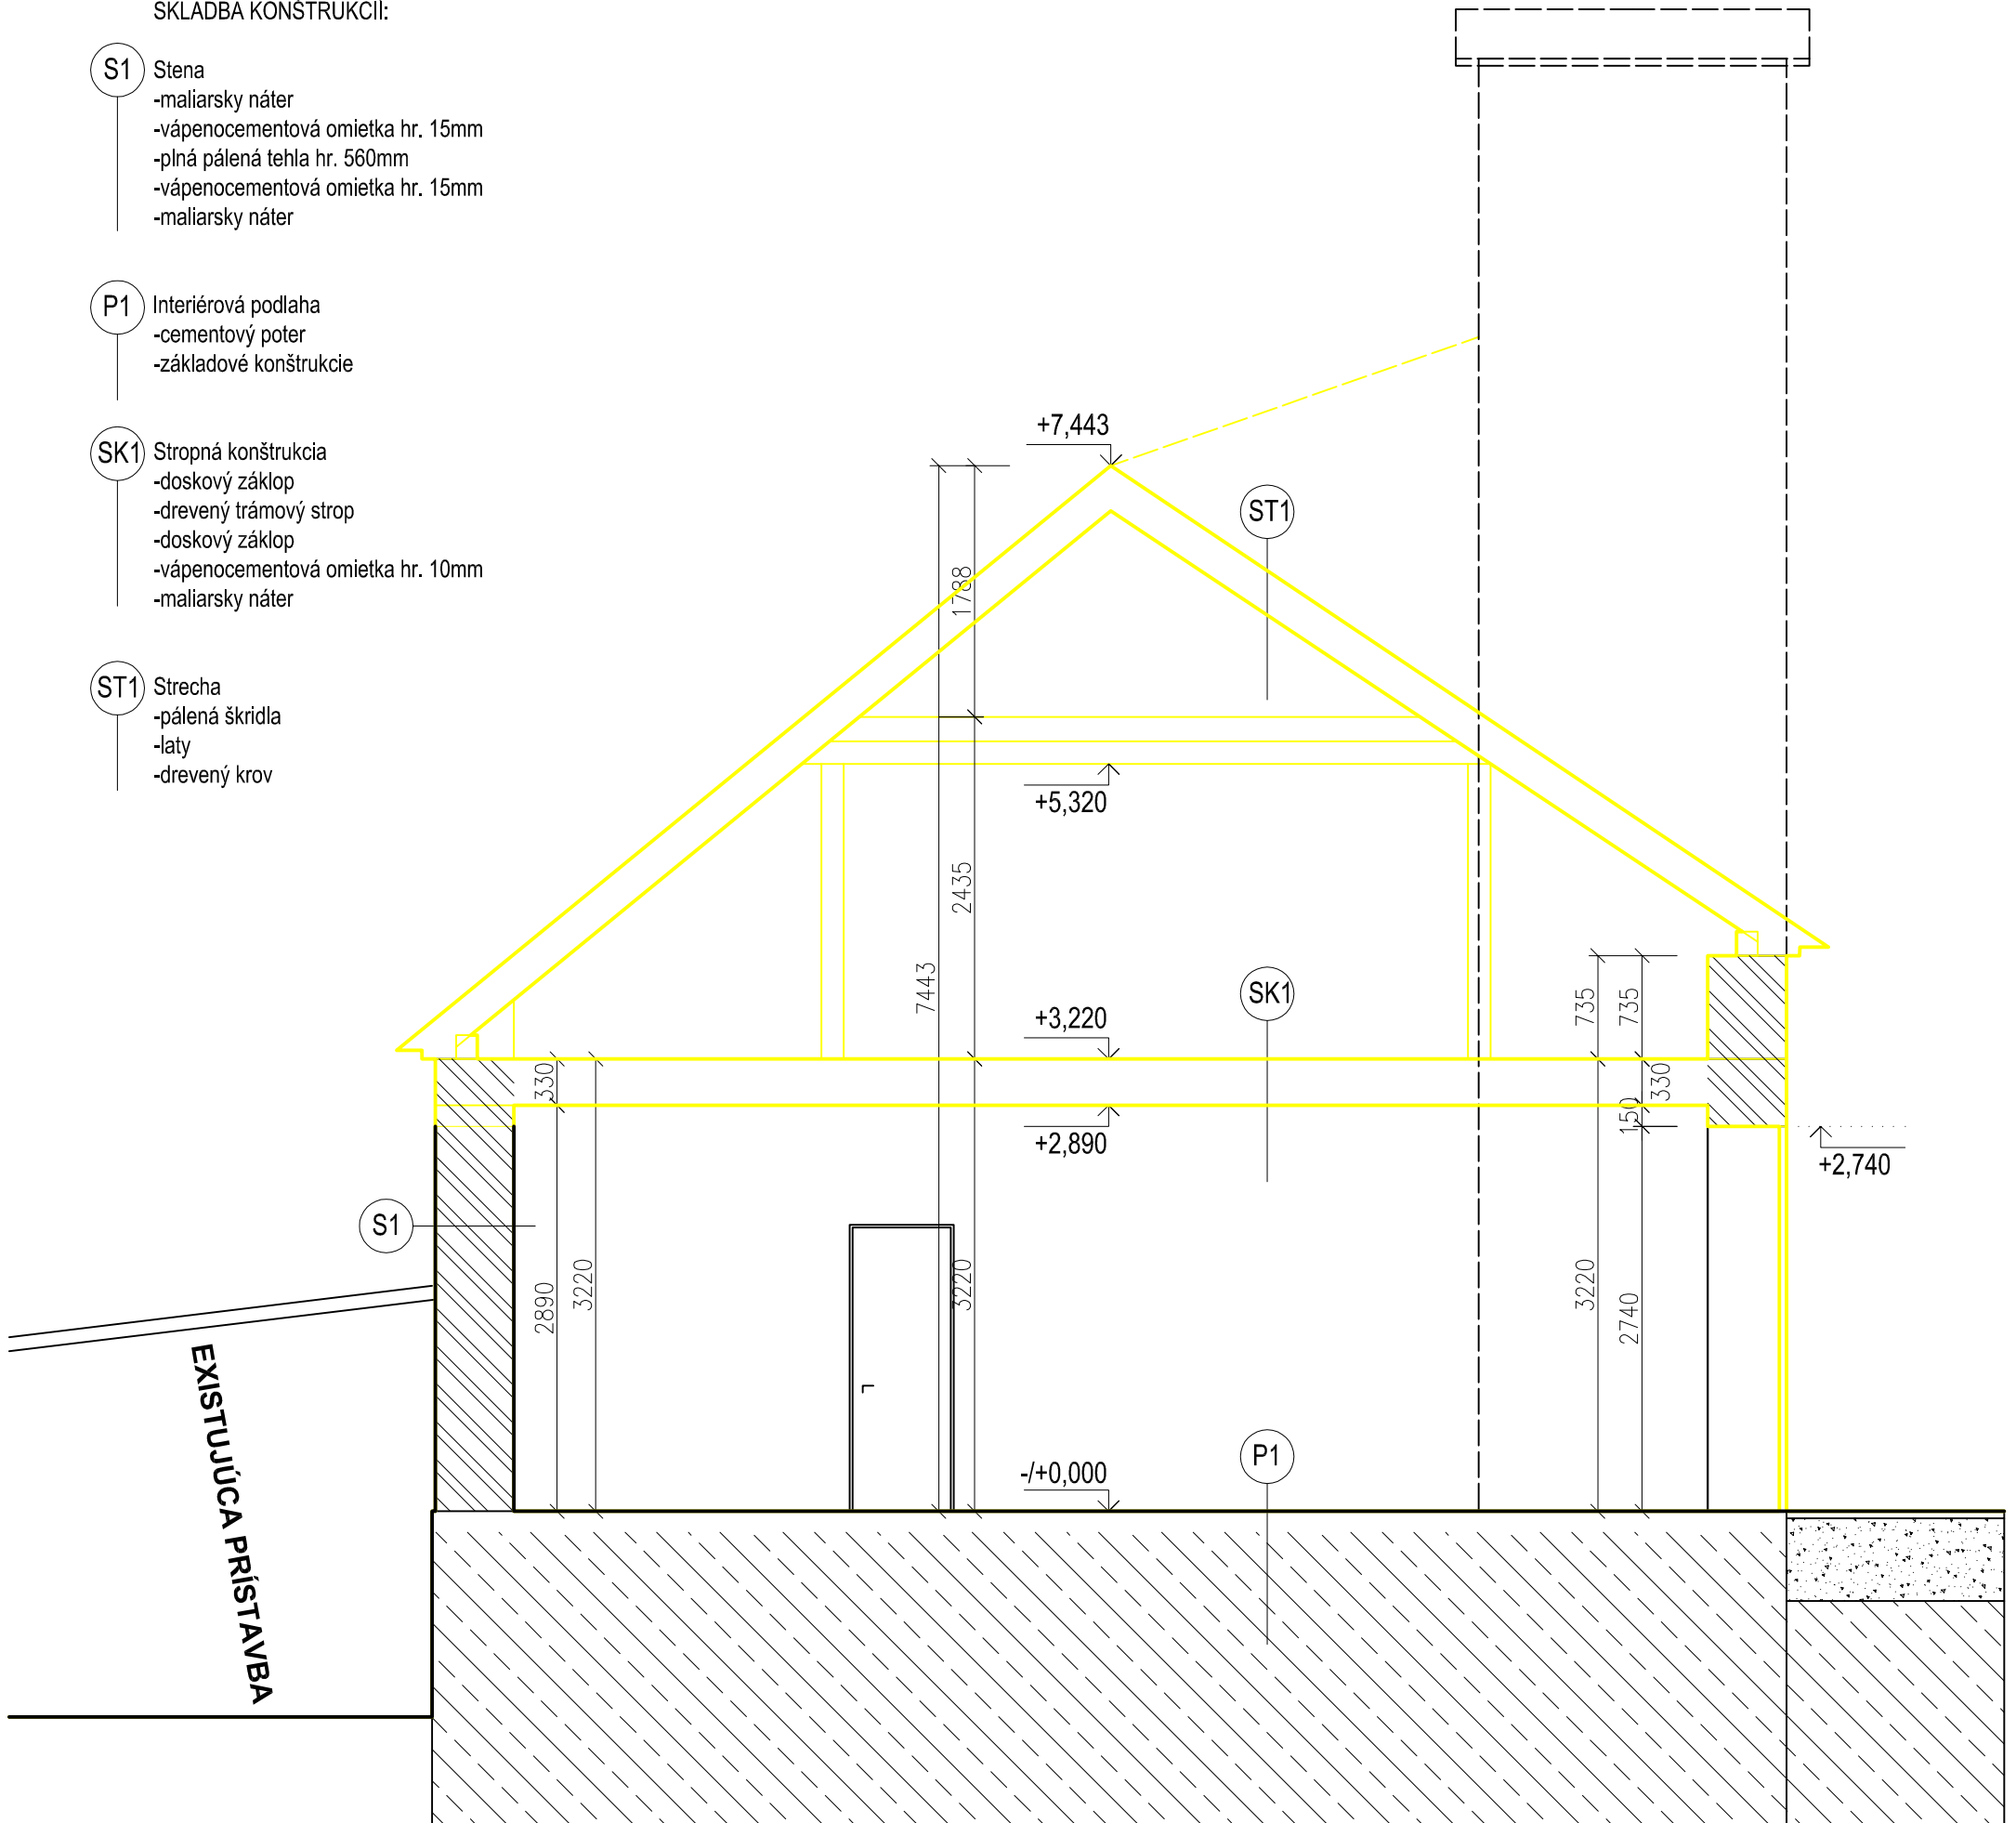
SKLADBA KONŠTRUKCIÍ:

S1 Stena
 -maliarsky náter
 -vápenocementová omietka hr. 15mm
 -plná pálená tehla hr. 560mm
 -vápenocementová omietka hr. 15mm
 -maliarsky náter

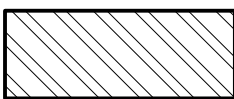
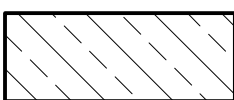
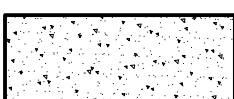

P1 Interiérová podlaha
 -cementový poter
 -základové konštrukcie

SK1 Stropná konštrukcia
 -doskový záklop
 -drevený trámový strop
 -doskový záklop
 -vápenocementová omietka hr. 10mm
 -maliarsky náter

ST1 Strecha
 -pálená škridla
 -laty
 -drevený krov




LEGENDA KONŠTRUKCIÍ:

-  EXISTUJÚCE MURIVO – PLNÁ PÁLENÁ TEHLA
-  EXISTUJÚCE ZÁKLADOVÉ KONŠTRUKCIE
-  EXISTUJÚCI ŠTKOVÝ PODSYP
-  BÚRANÁ KONŠTRUKCIA

POZNÁMKA:

- ROZMERY STAVBY ZAKÓTOVANÉ NA VÝKRESOCH SÚ ORIENTAČNÉ
- PROJEKTOVÁ DOKUMENTÁCIA PRE STAVEBNÉ POVOLENIE NENAHRÁDZA REALIZAČNÝ PROJEKT

ZODP. PROJEKTANT: ING. ĽUBOMÍR FORIŠKA	KRESLIL: ING. ĽUBOMÍR FORIŠKA	PROJEKTOVAL: ING. ĽUBOMÍR FORIŠKA		
MIESTO: Unín, p.č.: 393/1		STUPEŇ PD: STAVEBNÉ KONANIE		
INVESTOR: Obec Unín		FORMÁT: 2XA4		
NÁZOV STAVBY: POŽIARNA ZBROJNICA REKONŠTRUKCIA		DÁTUM: 7/2017		
DRUH VÝKRESU: Rez A-A'		MIERKA: 1:50	ČÍSLO VÝKRESU: A3	